

[illegible]

C1

	10.04.2025	INDEX C1
Maßstab N A3	1:200	

C1

HALLE:EINS, Messe Leipzig

VA-Datum 26.05.-01.06.25

Prod.-Zeitraum 14.05.-5.6.25

Projekt



Location

Planinh

Alle Maße sind am Bau zu prüfen. Die Weitergabe von Konzeption, Material und sonstige durch Production Office erarbeitete Inhalte an dritte Personen ist nur mit schriftlicher Erlaubnis von Production Office gestattet




Delegation Judges

TAC Zone 1
4x2,5m

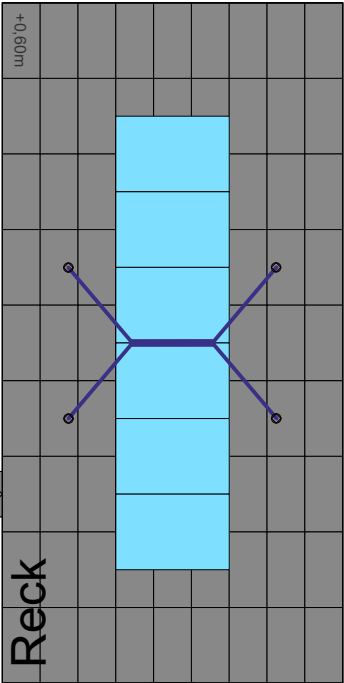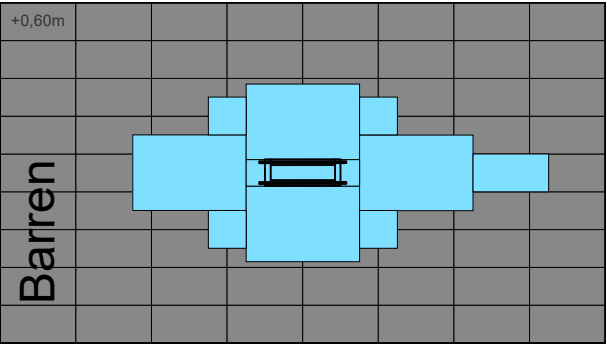

Kiss and Cry
4x6m

HB only

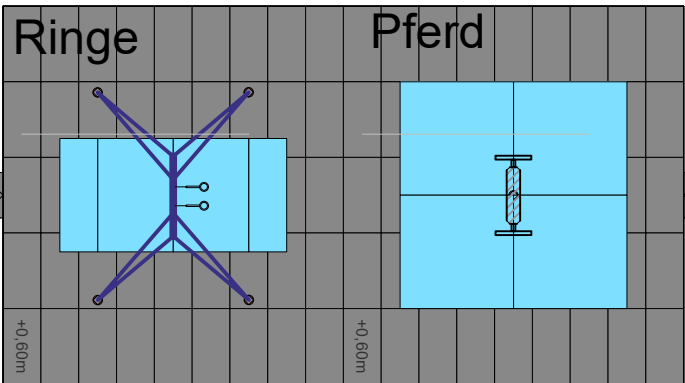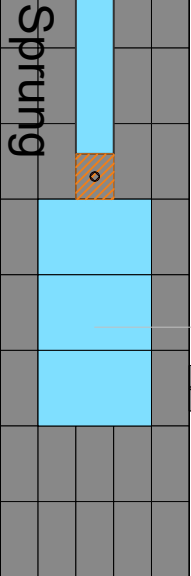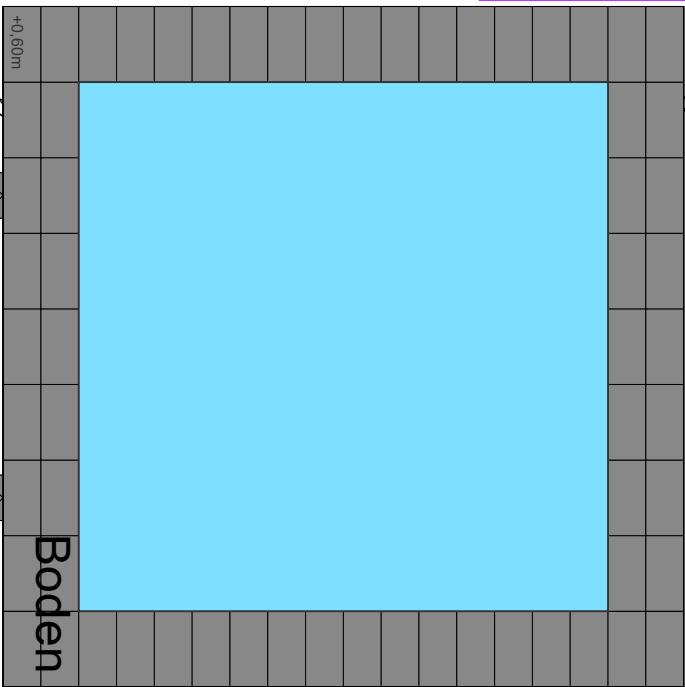

Waiting Area 3
MAG: HB
WAG: UB

60 PAX (2x 30)
Barrierefreie Plätze

VIP

Waiting Area 2
MAG: SR
WAG: FX

Waiting Area 1
MAG: SR
WAG: FX

LED Bande 25m

LED Bande 50m

LED Bande 50m

EM im Turnen 2025

Location HALLE:EINS, Messe Leipzig

Planinhalt Field of Play - MAG AA

Datei TEM25_PO_Master_NEU_250410ls.vwx

VA-Datum 26.05.-01.06.25

Prod.-Zeitraum 14.05.-5.6.25

PRODUCTION
OFFICE INGENIEURBÜRO
FÜR ENTERTAINMENT



gezeichnet Is am 10.04.2025
Format DIN A3 Maßstab 1:200

INDEX C1


Alle Maße sind am Bau zu prüfen. Die Weitergabe von Konzeption, Material und sonstige durch Production Office erarbeitete Inhalte an dritte Personen ist nur mit schriftlicher Erlaubnis von Production Office gestattet.

Delegation Judges


TAC Zone 1
4x2,5m

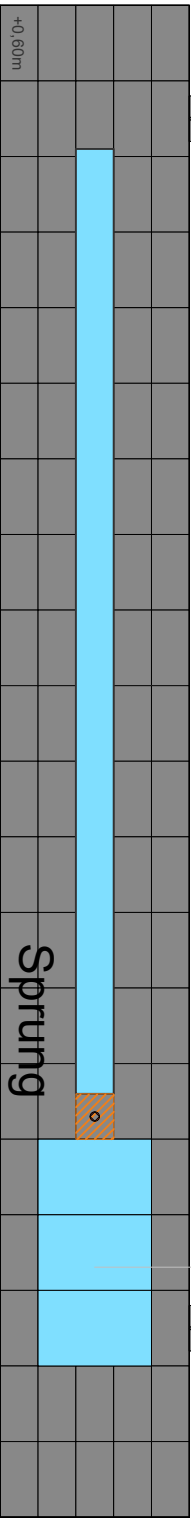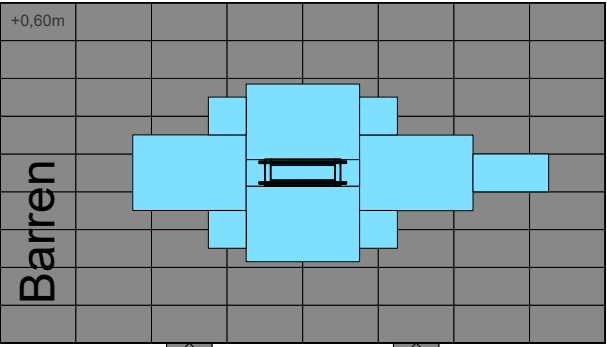


Kiss and Cry
4x6m

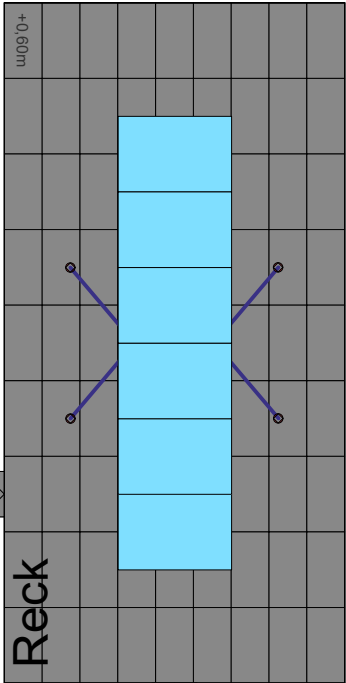

HB only

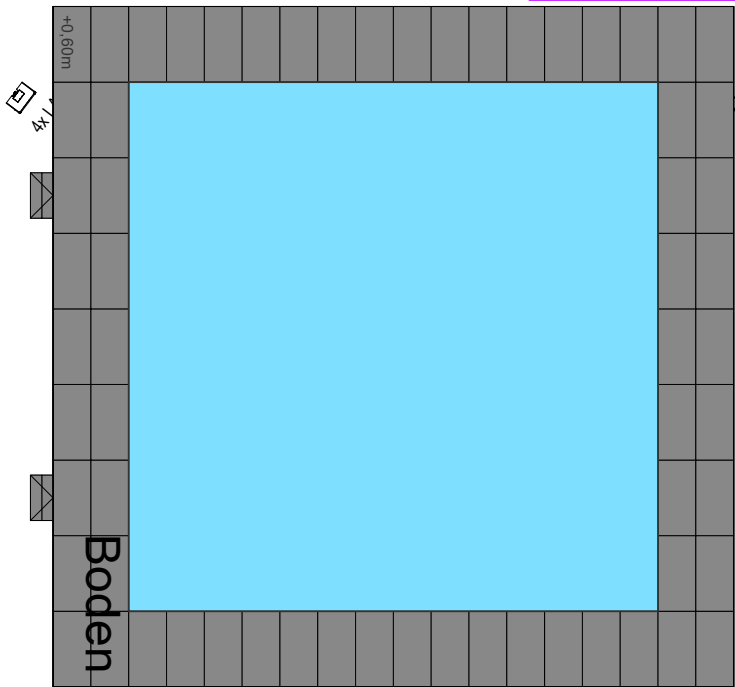

Schwebebalken

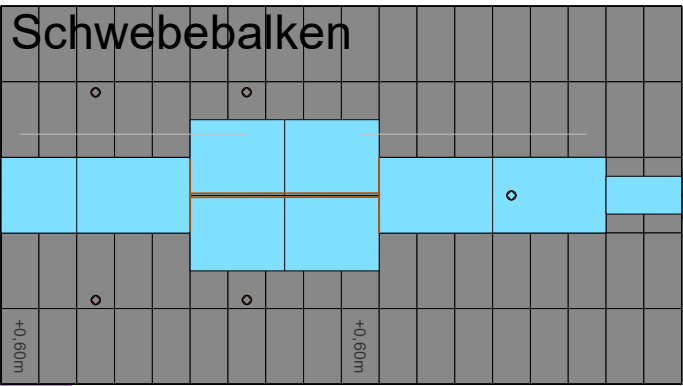

LED Bande 25m

LED Bande 50m


Waiting Area 3
MAG: HB
WAG: UB

60 PAX (2x 30)
Barrierefreie Plätze

VIP

Waiting Area 2
MAG: SR
WAG: FX

TAC Zone 2
4x2,5m

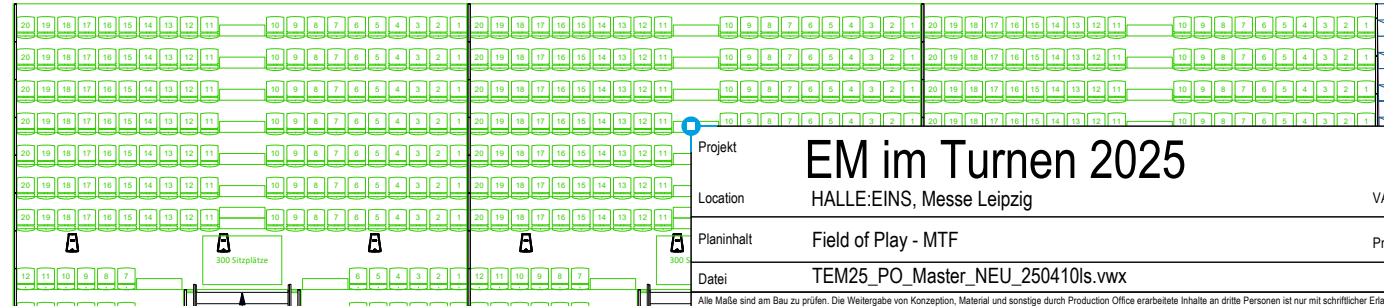

EM im Turnen 2025

HALLE:EINS, Messe Leipzig

VA-Datum 26.05.-01.06.25

Planinhalt Field of Play - MTF

Prod.-Zeitraum 14.05.-5.6.25

Datei TEM25_PO_Master_NEU_250410ls.vwx

PRODUCTION
OFFICE INGENIEURBÜRO
FÜR ENTERTAINMENT

gezeichnet Is 10.04.2025
Format DIN A3 Maßstab 1:200



INDEX C1

Alle Maße sind am Bau zu prüfen. Die Weitergabe von Konzeption, Material und sonstige durch Production Office erarbeitete Inhalte an dritte Personen ist nur mit schriftlicher Erlaubnis von Production Office gestattet.


[illegible]

Delegation Judges


TAC Zone 1
4x2,5m

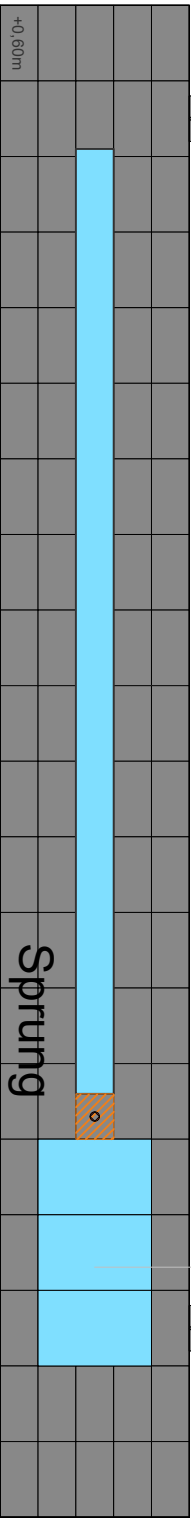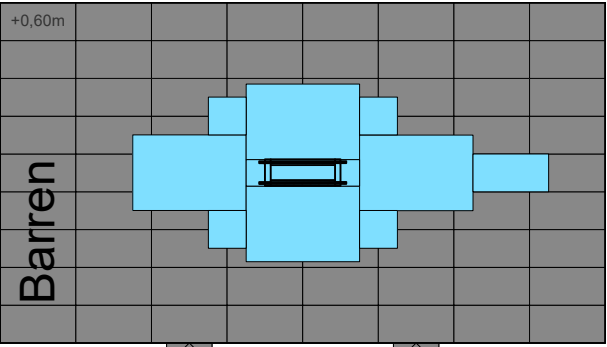


Kiss and Cry
4x6m

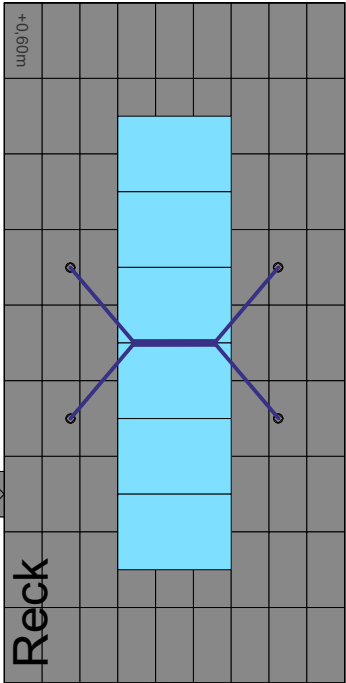

HB only

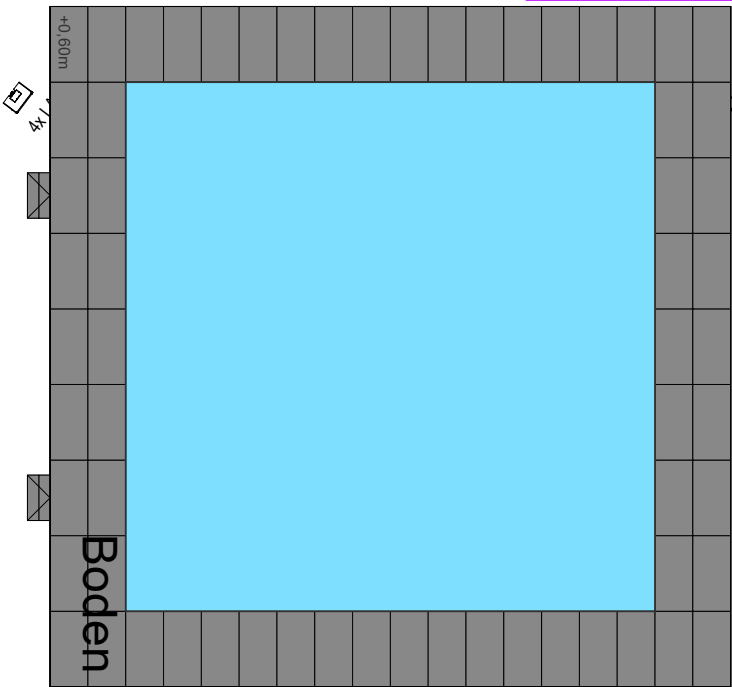

Schwebebalken

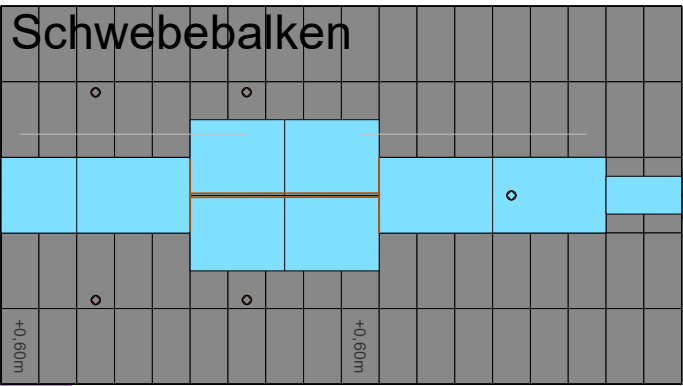

LED Bande 25m

LED Bande 50m


Waiting Area 3
MAG: HB
WAG: UB

60 PAX (2x 30)
Barrierefreie Plätze

VIP

Waiting Area 2
MAG: SR
WAG: FX

TAC Zone 2
4x2,5m

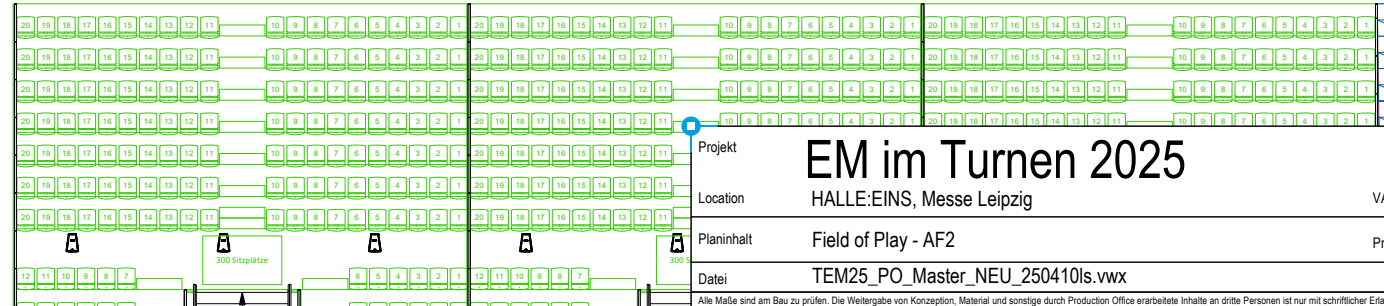

EM im Turnen 2025

Projekt	HALLE:EINS, Messe Leipzig	VA-Datum	26.05.-01.06.25
Location	Field of Play - AF2	Prod.-Zeitraum	14.05.-5.6.25
Planinhalt	TEM25_PO_Master_NEU_250410ls.vwx	gezeichnet	am
Datei		Is	10.04.2025
		Format	Maßstab
		DIN A3	1:200

PRODUCTION
OFFICE INGENIEURBÜRO
FÜR ENTERTAINMENT

INDEX
C1